


0 1 2 3 4 5

# ELEWACJA POŁUDNIOWA

Oznacz.	NAZWA - OPIS
K	Elewacja klinkierowa
T	Elewacja tynkowana
O.	Tynk - ornament przestrzenny
SZ	Szachownica - klinkier
St	Kamień naturalny
Kr	Krata stalowa w oknie
	Okno - wzór do rekonstrukcji

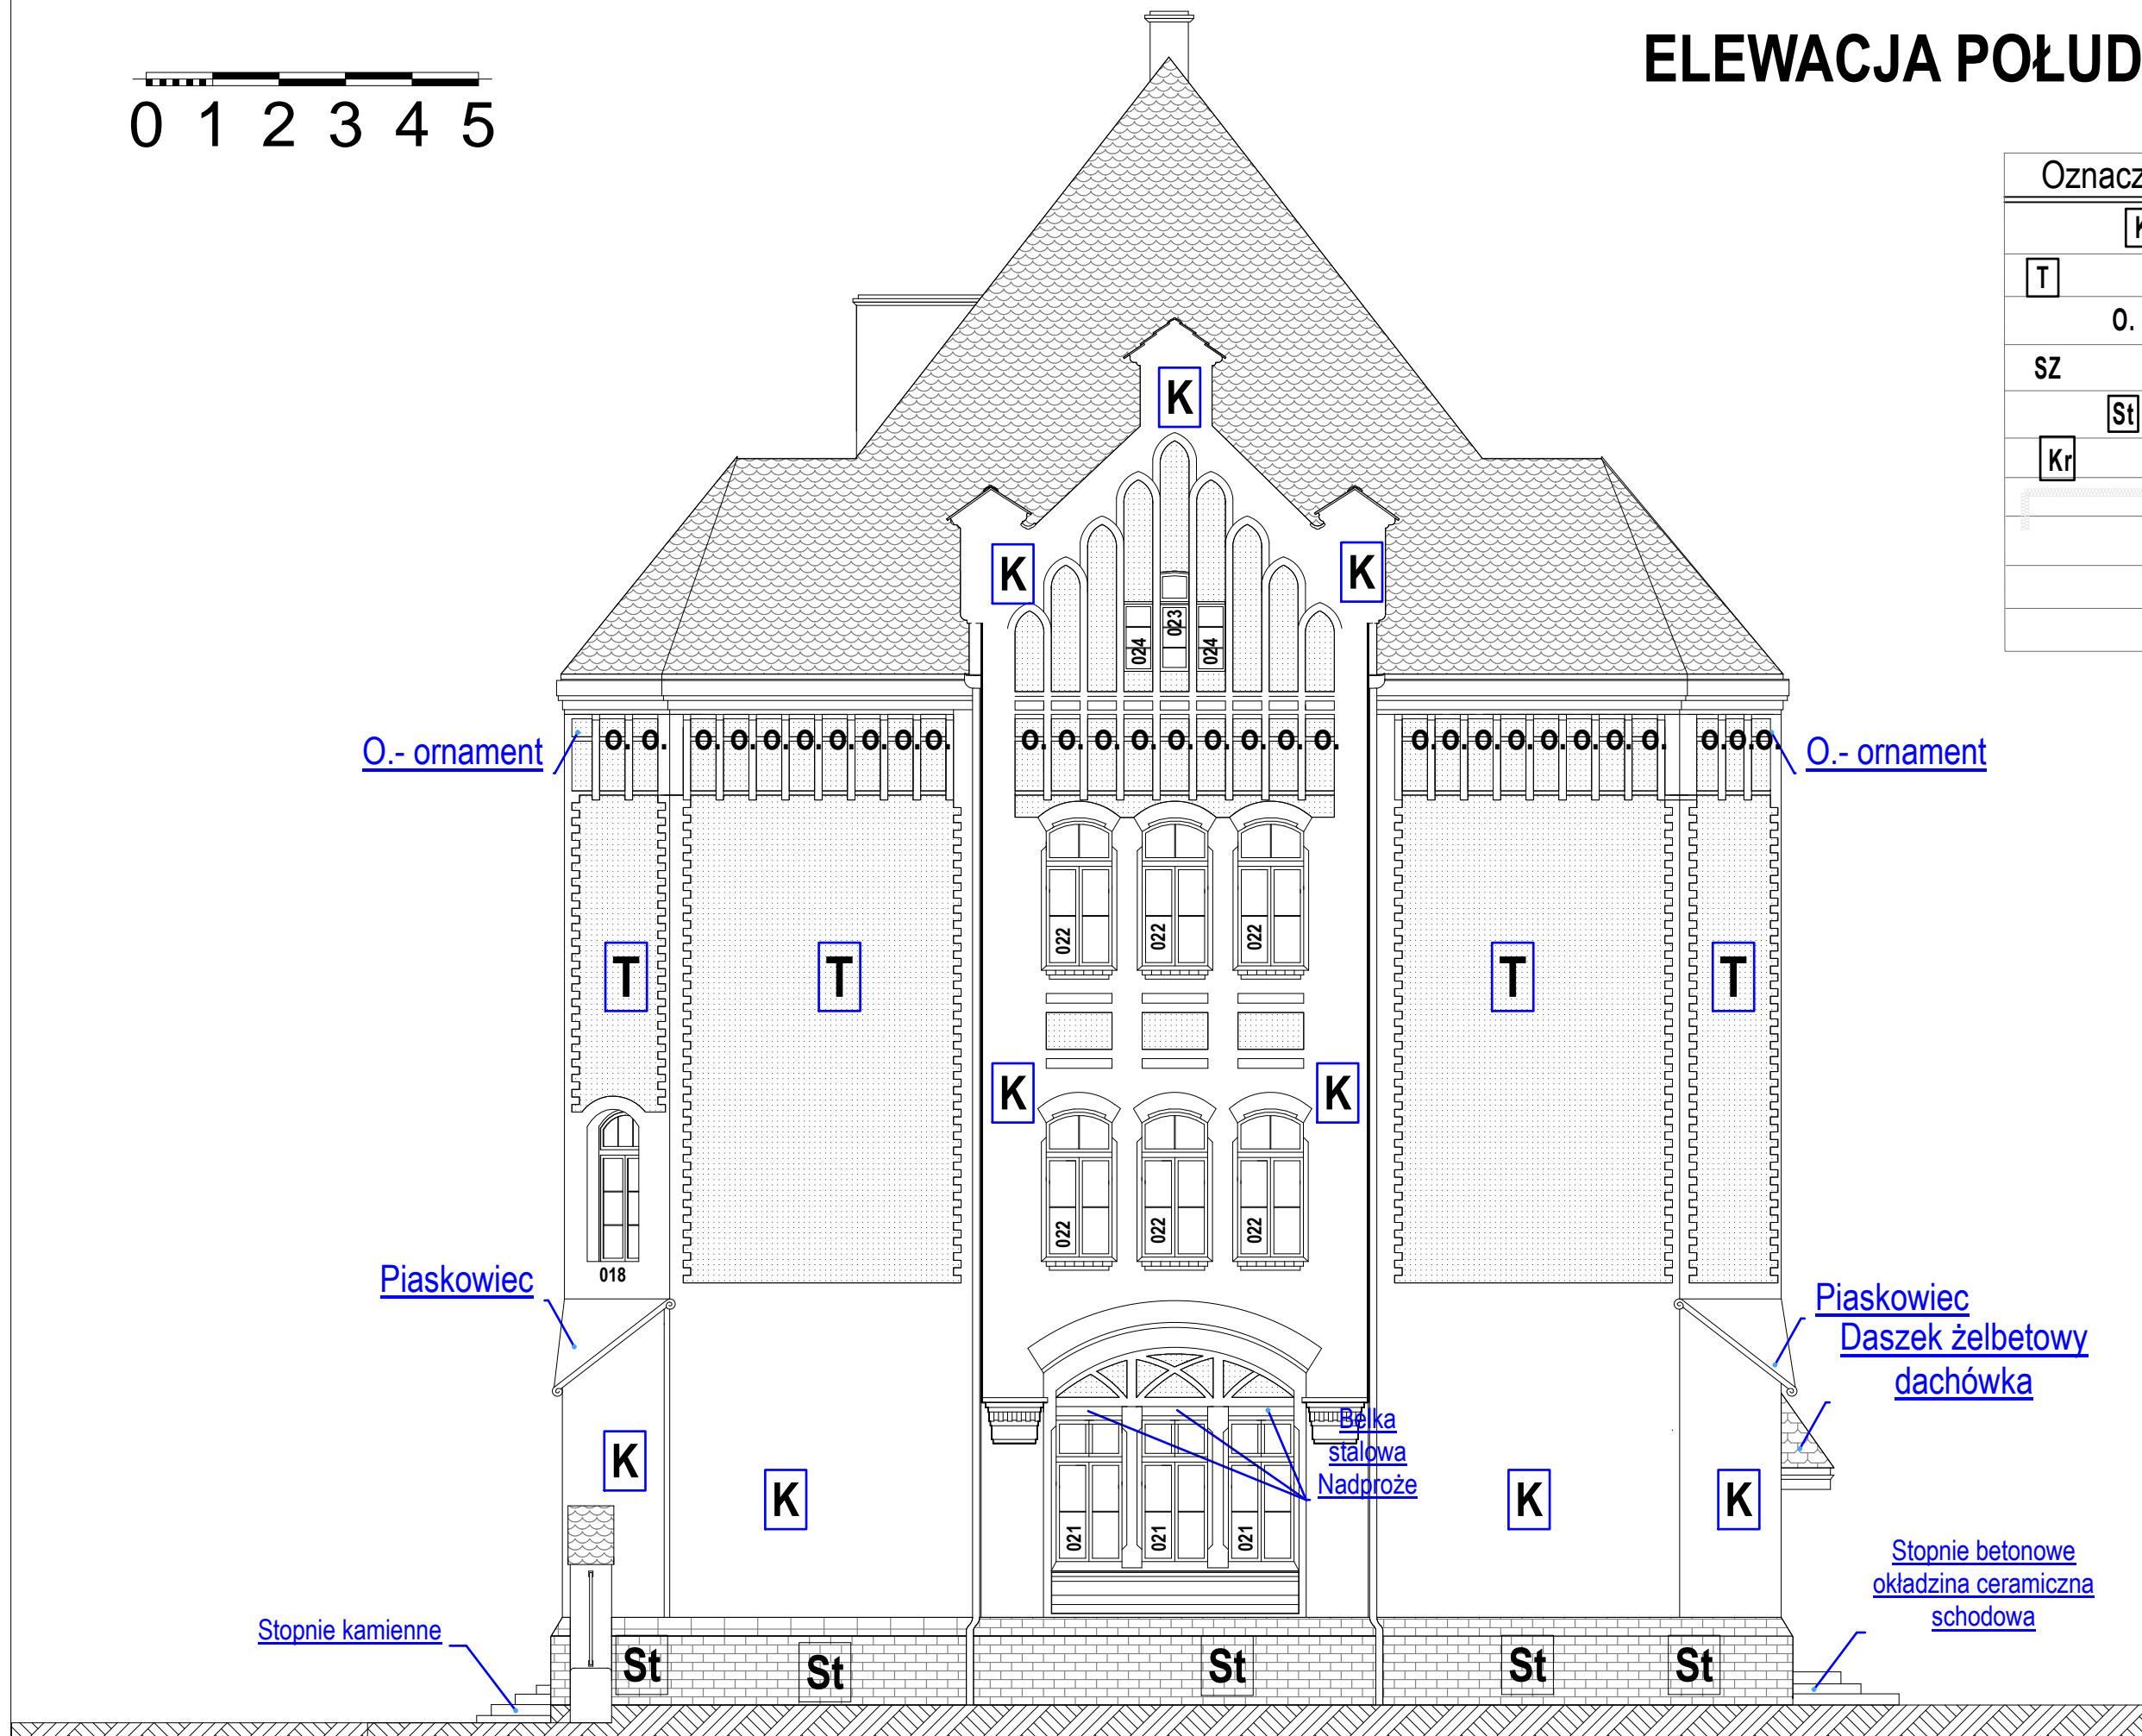

F I U K - Firma Inżynieryjno Architektoniczna B.Fiuk 72-006 Mierzyn ul. Wesola 10 / tel.091 4858 167 /	
Opracowanie : <b>Przebudowa i remont istn. budynku Szkoły Zawodowej dla SPN-T</b>	
Adres inwestycji :	Szczecin ul. Niemierzyńska nr-17a dz. nr ewid.- 3/5
Inwestor :	Gmina Miasto Szczecin Wydział Inwestycji Miejscowych Sz-n. Plac Armii Krajowej 1
Zamawiający :	Szczeciński Park Naukowo-Technologiczny Sp z o.o. 70-035 Szczecin ul. Kolumba 86/89
Projektant :	arch. Marcin Fiuk nr upr 204/Sz/91
Sprawdził :	arch. Wojciech Bajdor nr upr 278/Sz/87
Opracował :	stud. arch. Paulina Fiuk
Faza -Opracowania :	<b>Projekt budowlany aneks nr-3</b>
Nazwa rysunku	Nr. rysunku
<b>Elewacja południowa</b>	<b>7</b>
	Data: 04.2011r.