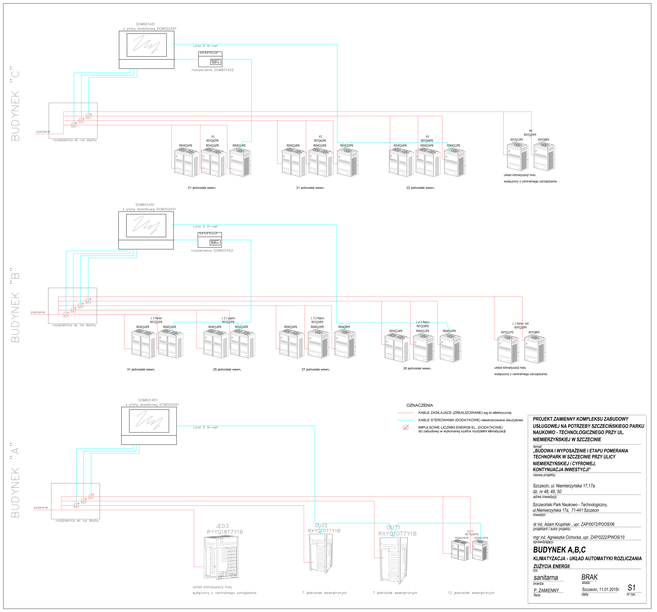
BUDYNEK "C"
BUDYNEK "B"
BUDYNEK "A"
DOMESTAV2
4 VIESSMANN
Linia 3/ 4/ rura
ZASTĘPSTWO
SBC
DOMESTAV2
21 jednostek wewn.
21 jednostek wewn.
22 jednostek wewn.
urządzenie do wymiany
wykluczony z centralnego zarządzania
DOMESTAV2
4 VIESSMANN
Linia 3/ 4/ rura
ZASTĘPSTWO
SBC
DOMESTAV2
21 jednostek wewn.
25 jednostek wewn.
27 jednostek wewn.
26 jednostek wewn.
urządzenie do wymiany
wykluczony z centralnego zarządzania
DOMESTAV2
4 VIESSMANN
Linia 3/ 4/ rura
DOMESTAV2
7 jednostek wewnętrznych
7 jednostek wewnętrznych
12 jednostek wewnętrznych
urządzenie do wymiany
wykluczony z centralnego zarządzania
OZNACZENIA
KABLE ZASILAJĄCE (ZREALIZOWANE) wg.te elektryczne
KABLE STEROWNIKI (CZĘŚCIOWO) nadzorowane zlecz/dzwo
IMPULSOWE LICZNIKI ENERGII EL. (CZĘŚCIOWO)
do zdalnodnia w wykonaniu szafek rozdzielni MIKROBUS
PROJEKT ZAMIENNY KOMPLEKSU ZABUDOWY
USŁUGOWEJ NA POTRZEBY SZCZECIŃSKIEGO PARKU
NAUKOWO - TECHNOLOGICZNEGO PRZY UL.
NIEMIERZYŃSKIEJ W SZCZECINIE
temat
„BUDOWA I WYPOSAŻENIE I ETAPU POMERANIA
TECHNOPARK W SZCZECINIE PRZY ULICY
NIEMIERZYŃSKIEJ / CYFROWEJ.
KONTYNUACJA INWESTYCJI"
inwestor
Szczecin, ul. Niemierzyńska 17,17a
dz. nr 48, 49, 50
adres inwestycji
Szczeciński Park Naukowi - Technologiczny,
ul. Niemierzyńska 17a, 71-441 Szczecin
projektant
mgr inż. Adam Krupniak , upr. ZAP/0572/POOS/06
projektant / autor projektu
mgr inż. Agnieszka Cichocka, upr. ZAP/0222/PWOS/10
sprawdzający
BUDYNEK A,B,C
KLIMATYZACJA - UKŁAD AUTOMATYKI ROZLICZANIA
ZUŻYCIA ENERGII
faza
santama
branża
P. ZAMIENNY
faza
BRAK
uwagi
Szczecin, 11.01.2019r
data
S1
arkusz nr