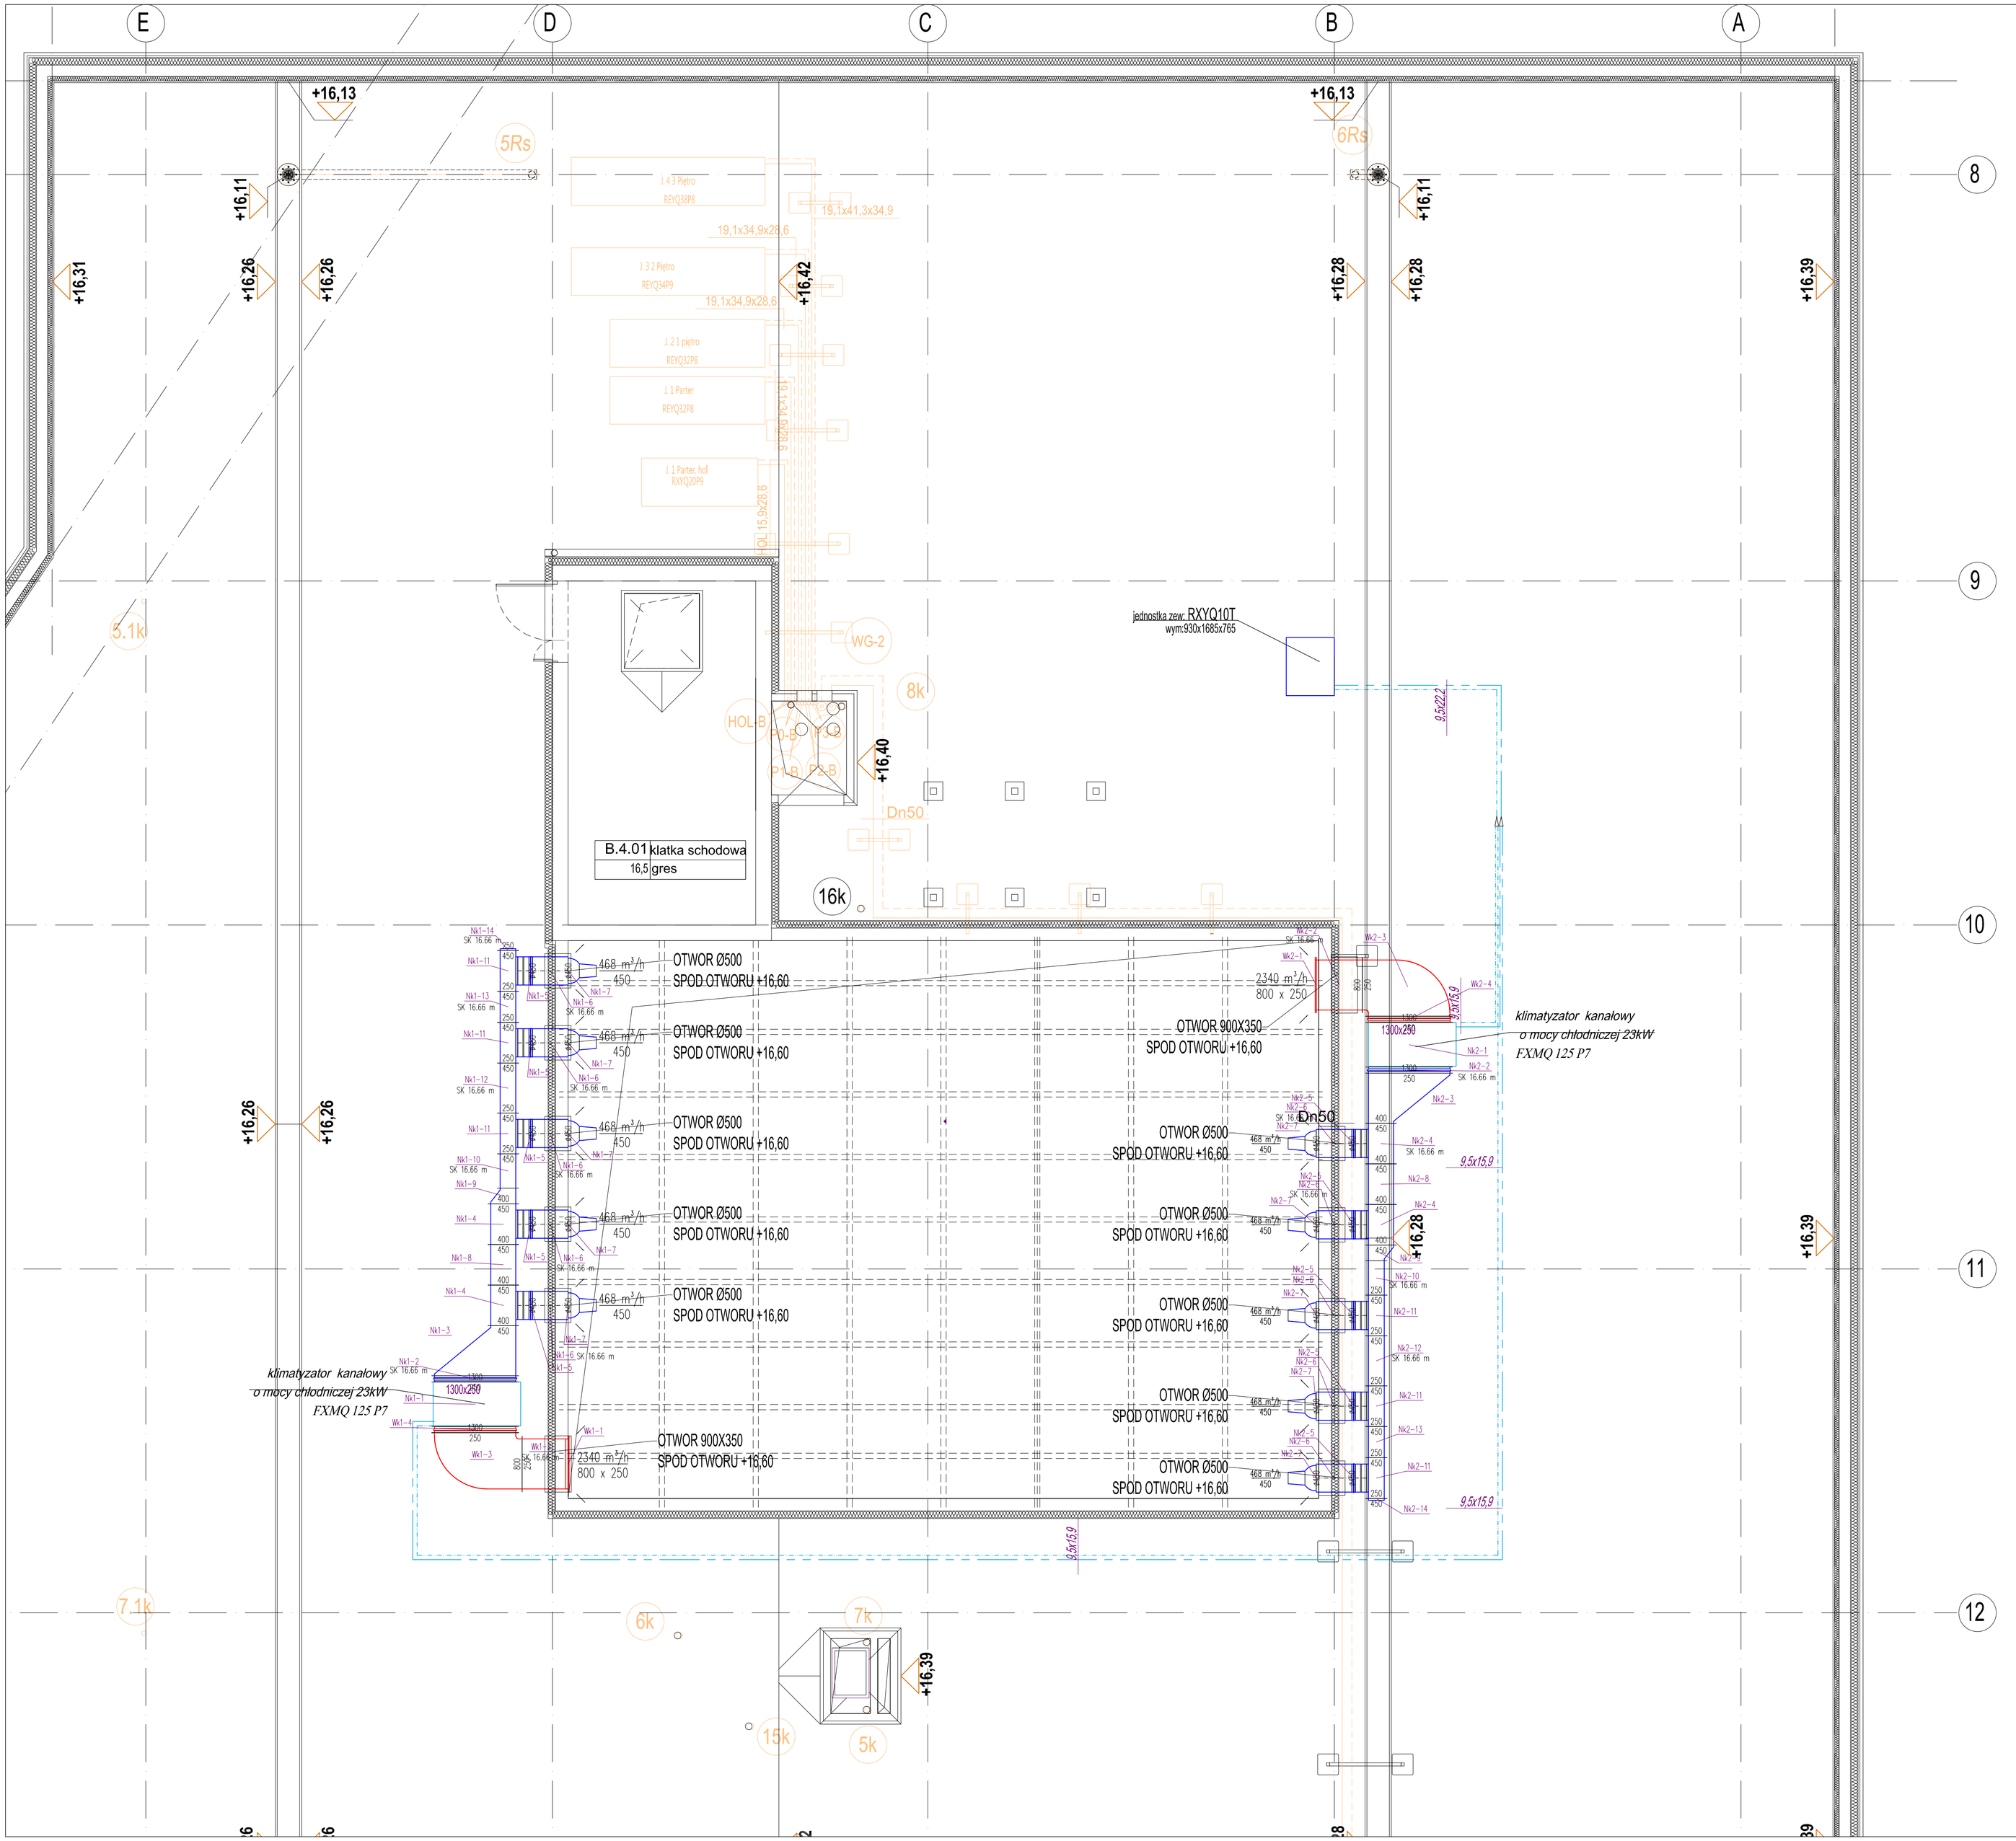

LEGENDA

ELEMENTY UZBROJENIA ISTNIEJĄCE

RURY INSTALACJI FREONOWEJ

OZNACZENIA ELEMENTÓW NAWIEWNYCH KLIMATYZACJI KANAŁOWEJ

OZNACZENIA ELEMENTÓW WYWIEWNYCH KLIMATYZACJI KANAŁOWEJ

SK 16.66 m RZĘDNA SPODU KANAŁU OD ZERA BUDYNKU (RZĘDNA WYKOŃCZONEJ POSADZKI 2PIĘTRA +12,00)

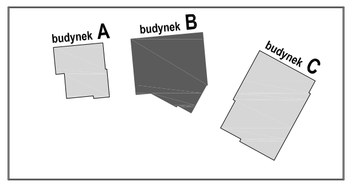

PROJEKT ZAMIENNY KOMPLEKSU ZABUDOWY USŁUGOWEJ NA POTRZEBY SZCZECIŃSKIEGO PARKU NAUKOWO - TECHNOLOGICZNEGO PRZY UL. CYFROWEJ W SZCZECINIE

temat:

„BUDOWA I WYPOSAŻENIE I ETAPU POMERANIA TECHNOPARK W SZCZECINIE PRZY ULICY CYFROWEJ, KONTYNUACJA INWESTYCJI KLIMATYZACJA ATRIUM BUDYNKU B

nazwa projektu:

Szczecin, ul. Cyfrowa 6
dz. nr 48, 49, 50, 1/11 ; obr. 1002
adres inwestycji:

Szczeciński Park Naukowo - Technologiczny,
ul. Cyfrowa 6, 71-441 Szczecin
inwestor:

dr inż. Adam Krupiński
projektant / autor projektu:

mgr inż. Agnieszka Cichocka
sprawdzający:

BUD. B - RZUT DACHU
klimatyzacja atrium IIpiętra
rys.

sanitarna
branża:

1:50
skala:

PW
faza:

Szczecin, 17.12.2015r

S1
nr rys.